


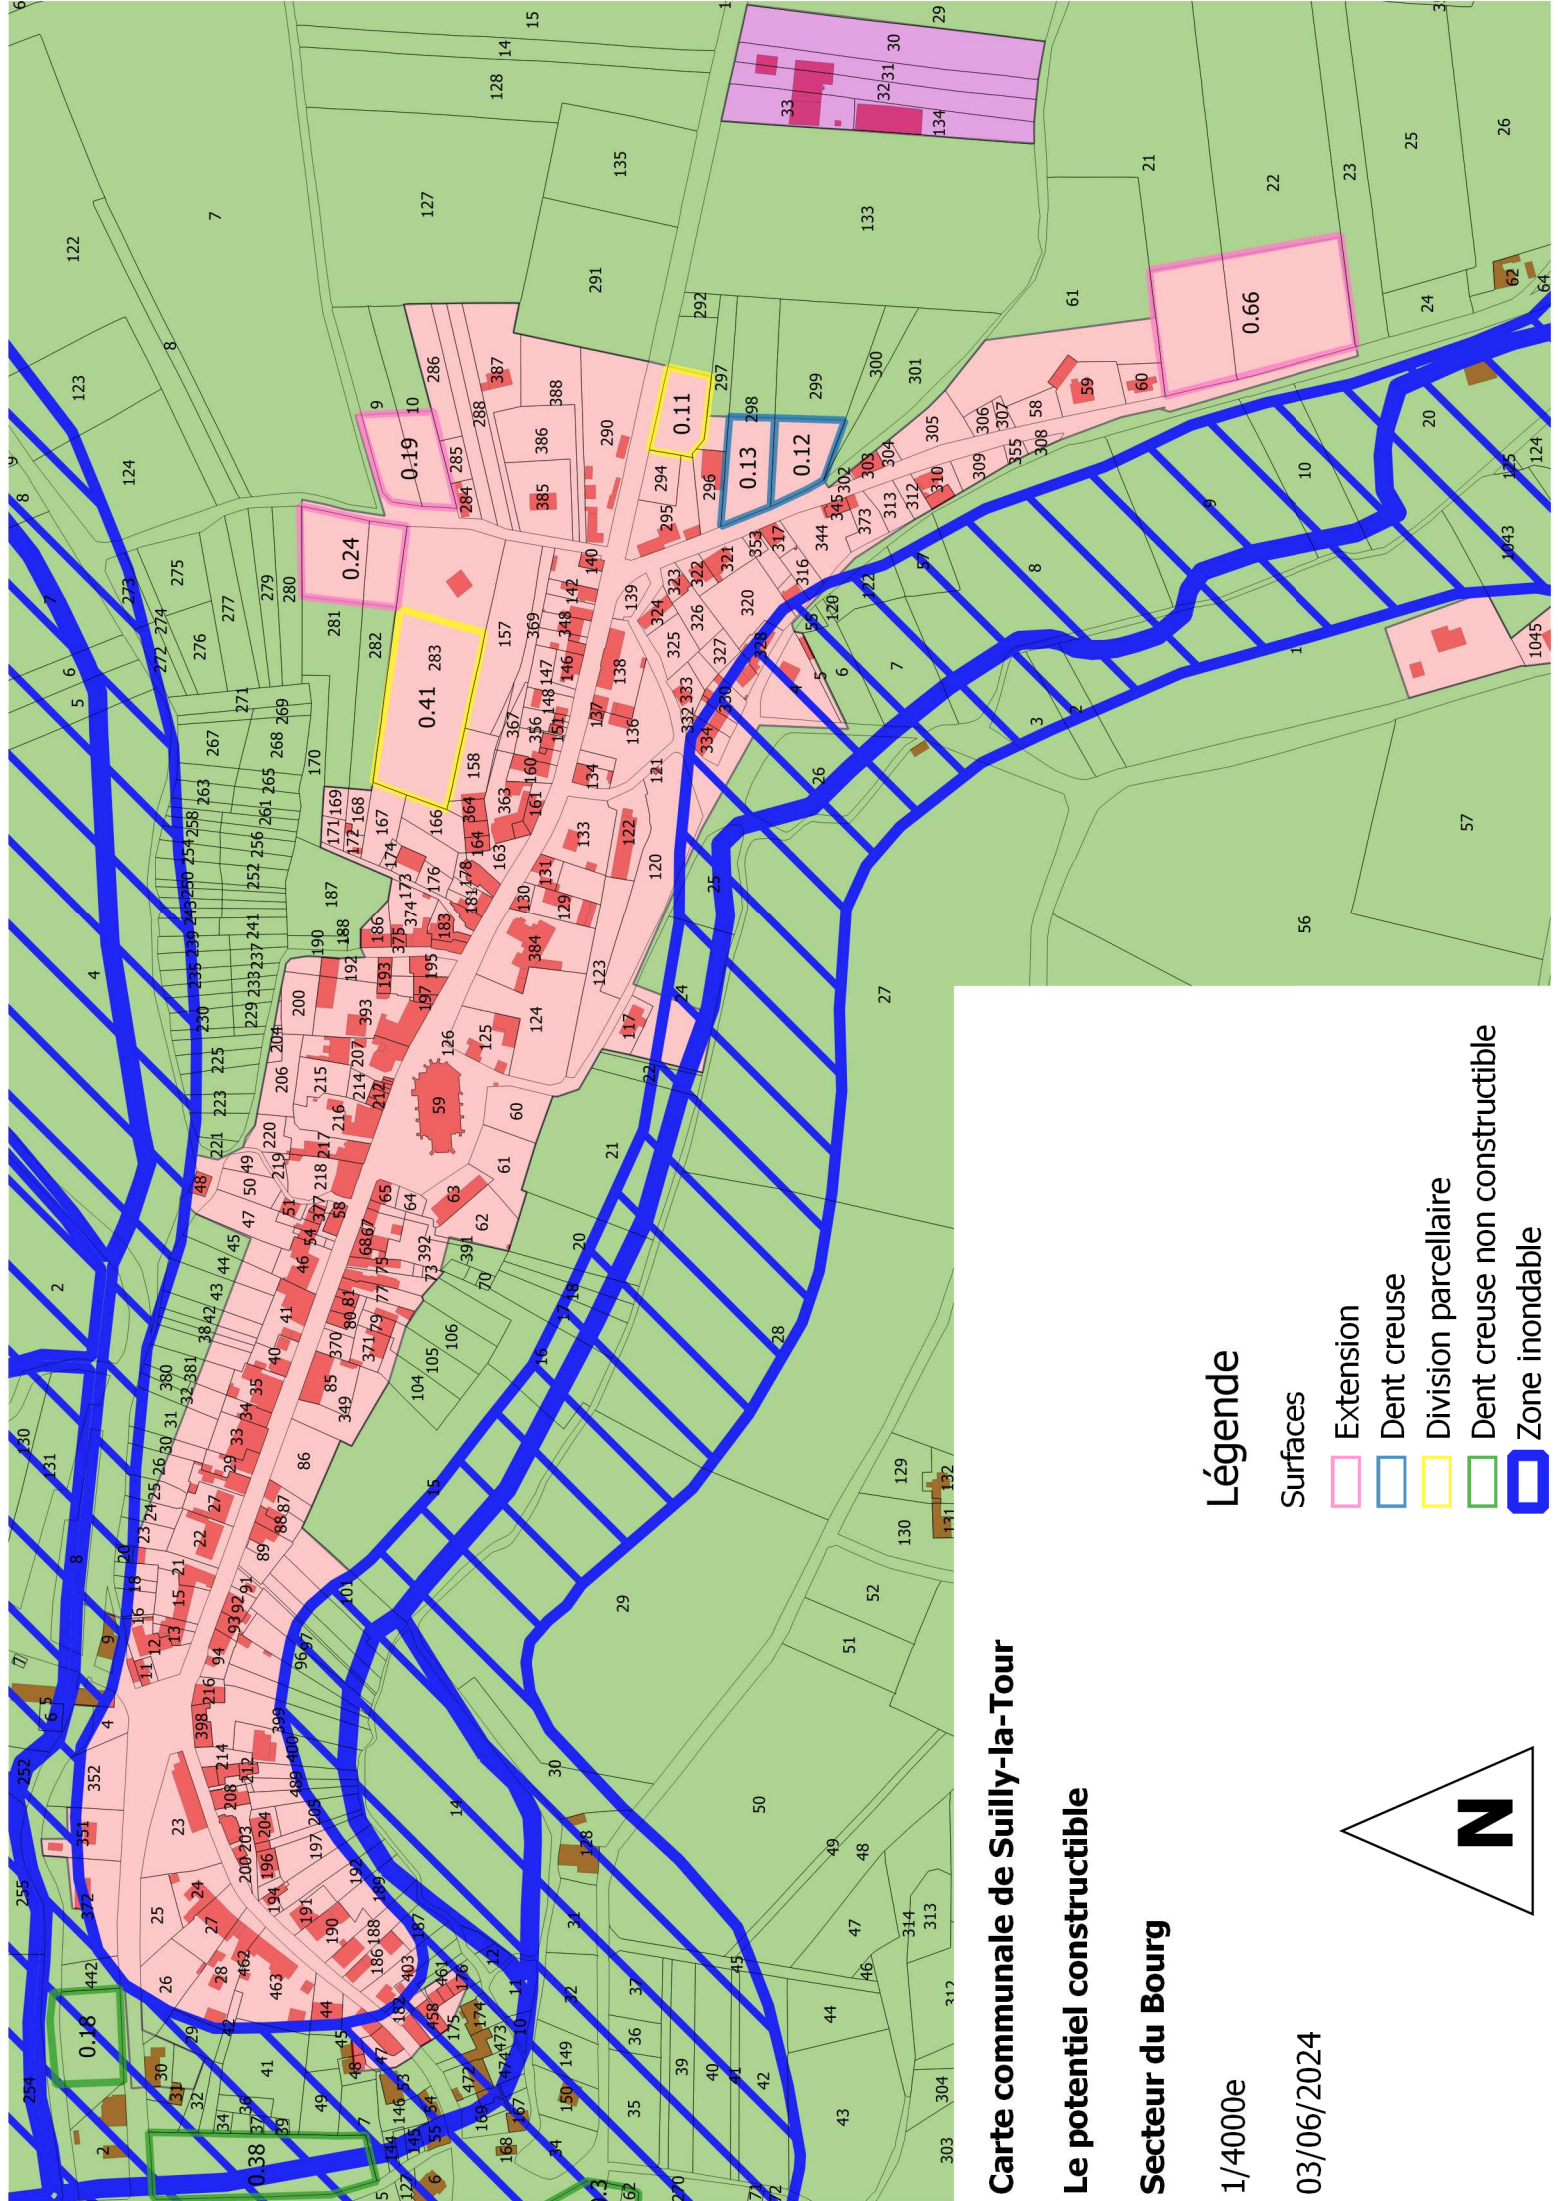

Carte communale de Suilly-la-Tour

Le potentiel constructible

Secteur du Bourg

1/4000e

03/06/2024

Légende

Surfaces

- Extension
- Dent creuse
- Division parcellaire
- Dent creuse non constructible
- Zone inondable

